



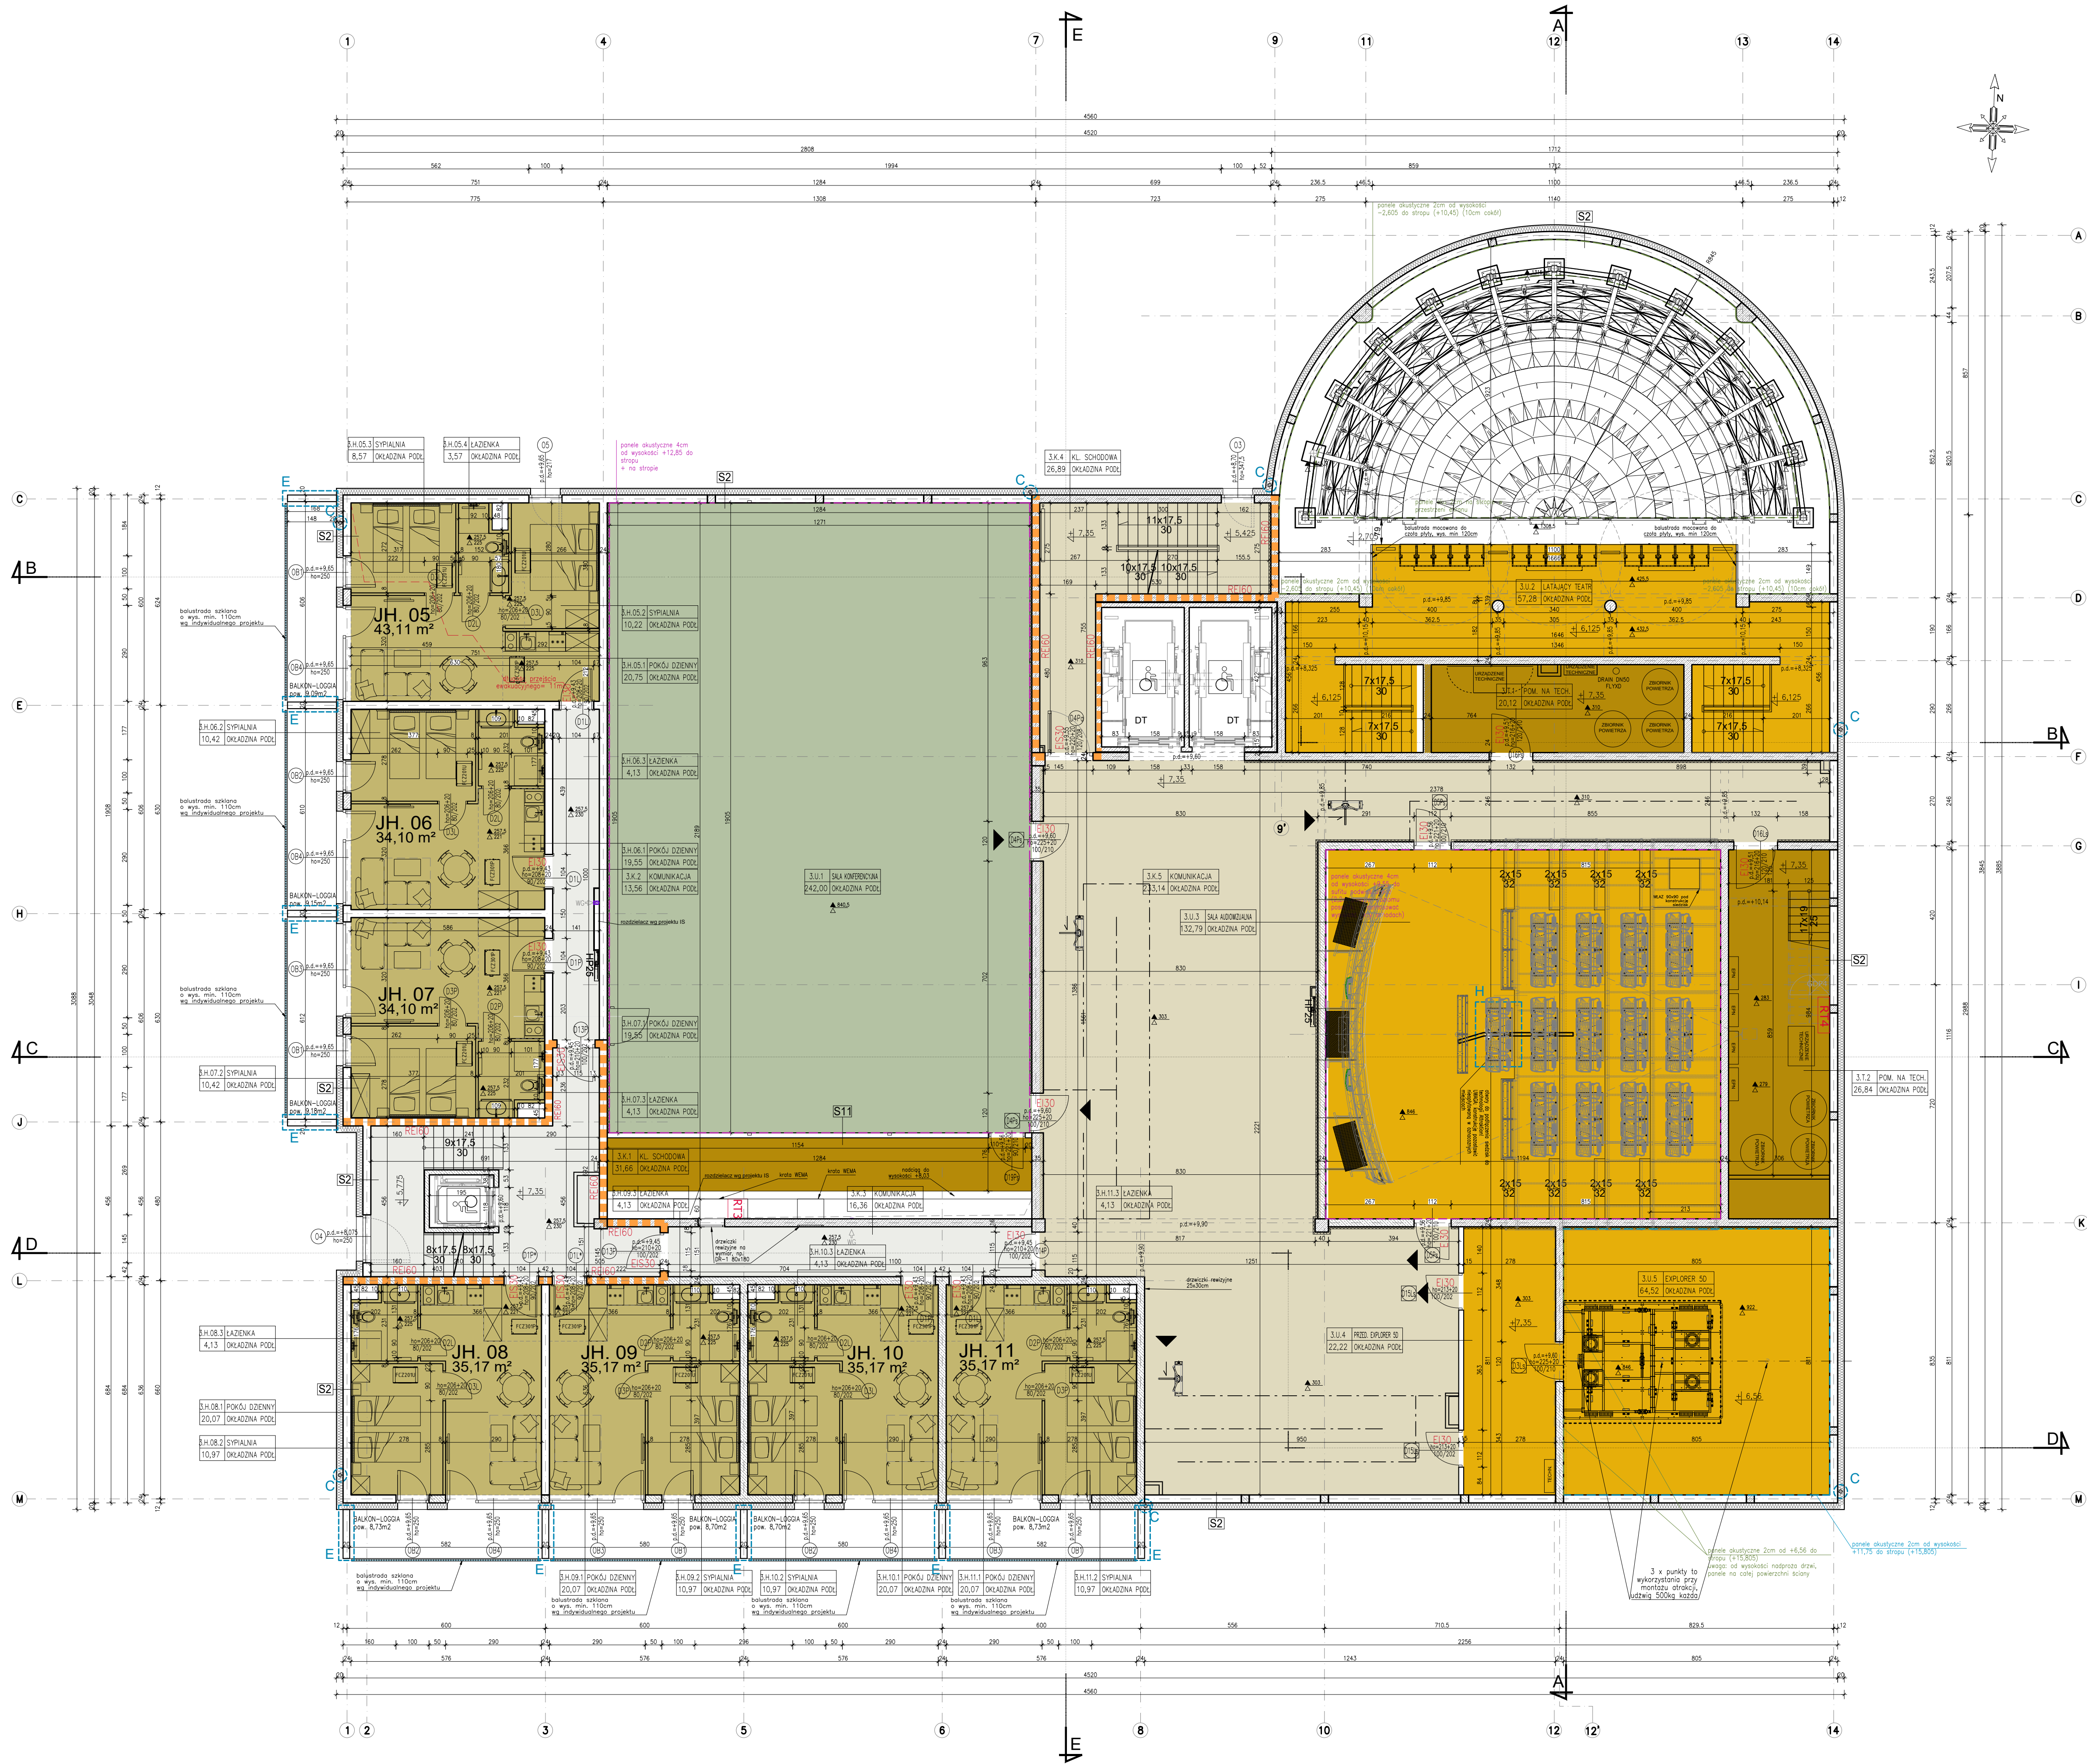

LEGENDA-OZNACZENIA NA RYSUNKU

- ▲ 253.5 — WYSOKOŚĆ DO SPÓDU STANU SUROWEGO STROPU
OD POZIOMU POSADZKI WYKONCZONEJ
△ 225 — WYSOKOŚĆ SPÓDU SLITU OD POZIOMU POSADZKI
WYKONCZONEJ
↓ 7.15 — RZĘDNA POZIOMU STANU SUROWEGO
± 7.35 — RZĘDNA POZIOMU WYKONCZENIOWEGO
- RZĘDNA DOLNEGO POZIOMU NADPROŻA
pe=+2.30
hg=150
— WYSOKOŚĆ OTWORU MIERZONA W STANIE SUROWYM
- WYMAGANE PARAMETRY P.POŻ.
RZĘDNA DOLNEGO POZIOMU NADPROŻA
WYSOKOŚĆ OTWORU MIERZONA W STANIE SUROWYM
OD POZIOMU WYKONCZONEJ POSADZKI
+ GRUBOŚĆ WARSTW WYKONCZENIOWYCH POSADZKI
100/200
— ŚWIATŁO PRZEJŚCIA
- NR KONDYGNACJI, OZNACZENIE FUNKCJI, NR POMIESZCZENIA
1x3 KOMUNIKACJA — NAZWA POMIESZCZENIA
361.72 OKŁADZINA POD — WYKONCZENIE POSADZKI
— POWIERZCHNIA POMIESZCZENIA [m²]
HP25 — SZAFKA HYDRANTOWA SLIM Z GAŚNICĄ
HYDRANT WĘGLOWY (DŁG. 2 WĘGLI
POŁSZTYWNYM O WYDAJNOŚCI 1L/S I DŁ. 30M
np. Hydrant Gros Sim fit (głębokość 16cm)
DRZWIWKI HYDRANTÓW WG PROJEKTU WNETRZ
UWAGA: Zgodnie z "Rozporządzeniem MSWiA w sprawie ochrony przeciwpożarowej
budynków, innych obiektów budowlanych i terenów" zawór hydrantowy montować
na wysokości 1,35m (+/-0.1m) licząc od poziomu podłogi.
Drzwiarki hydrantów wg projektu wnetrz.
- WYDZIELENIE POŻAROWE PRZECIÓR:
— WYDZIELENIE KLATKI SCHODOWEJ
— WYDZIELENIE POMIESZCZEŃ
- DT — DŹWIG OSOBOWY ELEKTRYCZNY UDŹWIG 2500KG
WYM. KABINY 140x350x200 WYM. SZYBU 250x422CM
DO — DŹWIG OSOBOWY ELEKTRYCZNY UDŹWIG 675KG
WYM. KABINY 120x140cm, WYM. SZYBU 160x195CM
- BALUSTRADY SCHODOWE O Hmin=110CM
MAKSYMALNY PRZESZWIW MIĘDZY POPRZECZKAMI BALUSTRADY 12cm
- NA WSZYSTKICH POŁĄCZENIACH PŁYT FERMACELL Z ELEMENTAMI
MURÓWANYMI – STROPAMI, ŚCIANAMI, ZASTOSOWAĆ SZCZELNĄ
DYLATACYJNĄ Z WYPEŁNIENIEM MASĄ USZCZELNIAJĄCĄ
— POMIĘDZY BIEGAMI SCHODOWYMI A ŚCIANĄ KONSTRUKCYJNĄ
NALEŻY ZASTOSOWAĆ PRZEKŁADKĘ IZOLACYJNĄ Z WELNY
MINERALNEJ GRUBOŚCI MIN. 1 CM
- IZOLACJA AKUSTYCZNA ŚCIAN – DŹWIKOIZOLACJA
np. Okładzina ścienna 3.21.10 AKU
płyty gipsowo-kartonowe
dźwiękoizolacyjne RIGIPS CD 60
ULTRAŠTIL na uchwytych
akustycznych ES
poszyć płytą g-k RIGIPS PRO:
Aku gr.1x12,5mm, typ A lub Hydro
typ H2,
wypełnienie wełną mineralną gr.
50mm ISOVER Aku-płyta/Akuplat+

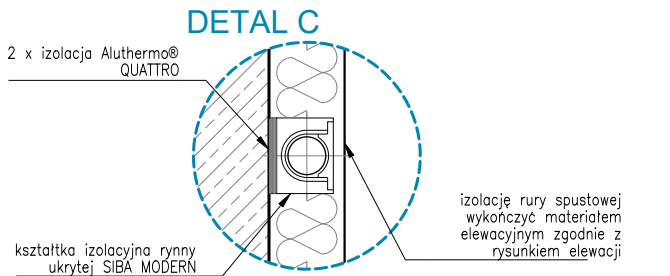

LOKALIZACJA INWESTYCJI / INWESTOR		ZESPÓŁ PROJEKTOWO-WYKONAWCZY		58-506 JELENA GÓRA		OBIEKT / ZAKRES OPRACOWANIA		BRANŻA	
BUDYNEK ZAMIESZKANIA ZBIOROWEGO – USŁUG		PROBUD		UL. OSIEDLE ROBOTNICZE 8/29		BUDYNEK ZAMIESZKANIA ZBIOROWEGO – USŁUG TURYSTYCZNYCH		ARCHITEKTURA	
TURYSTYCZNYCH (BUDYNEK HOTELOWY) WRAZ Z WIEŻĄ INFRASTRUKTURA		PROBUD		TEL. 75 643-82-50		KOLONIEZ, UL. WSKOCHNA/MORAWSKIEGO, DZ. NR 61		STADIUM DATA	
TECHNICZNA I KOMUNIKACYJNA		PROBUD		PROBUD-JAROSZWP.PL		KOLONIEZ, UL. WSKOCHNA/MORAWSKIEGO, DZ. NR 61		P.W. DATA	
KOLONIEZ, UL. WSKOCHNA/MORAWSKIEGO, DZ. NR 61		TYTUŁ RYSUNKU	
NR DZIEKI		IMIE, NAZWISKO UPRAWNIENIA PROJEKTOWE DATA PODPIS		ULICA NR		RZUT KONDYGNACJI +3		SKALA NR RYS.	
61		1		0006 KOLONIEZ, UL. WSKOCHNA/MORAWSKIEGO, DZ. NR 61		AUTODESK BUILDING DESIGN SUITE 2014		1:100	
INWESTOR		OPRACOWAŁ		KOLONIEZ, UL. WSKOCHNA/MORAWSKIEGO, DZ. NR 61		SERIAL NO. 1		A-03	
QUERION KOLONIEZ SP. Z O.O.		mgr inż. arch. KAROLINA FORERA		KOLONIEZ, UL. WSKOCHNA/MORAWSKIEGO, DZ. NR 61		AUTODESK REVIT LT 2023		Serial No. 1	
00-023 WARSZAWA, UL. WIDOK 8		mgr inż. arch. TOMASZ JAROSZ		KOLONIEZ, UL. WSKOCHNA/MORAWSKIEGO, DZ. NR 61		BRICACAD V16 CLASSIC		Serial No. 1	
				KOLONIEZ, UL. WSKOCHNA/MORAWSKIEGO, DZ. NR 61		BRICACAD V16 CLASSIC		Serial No. 1	